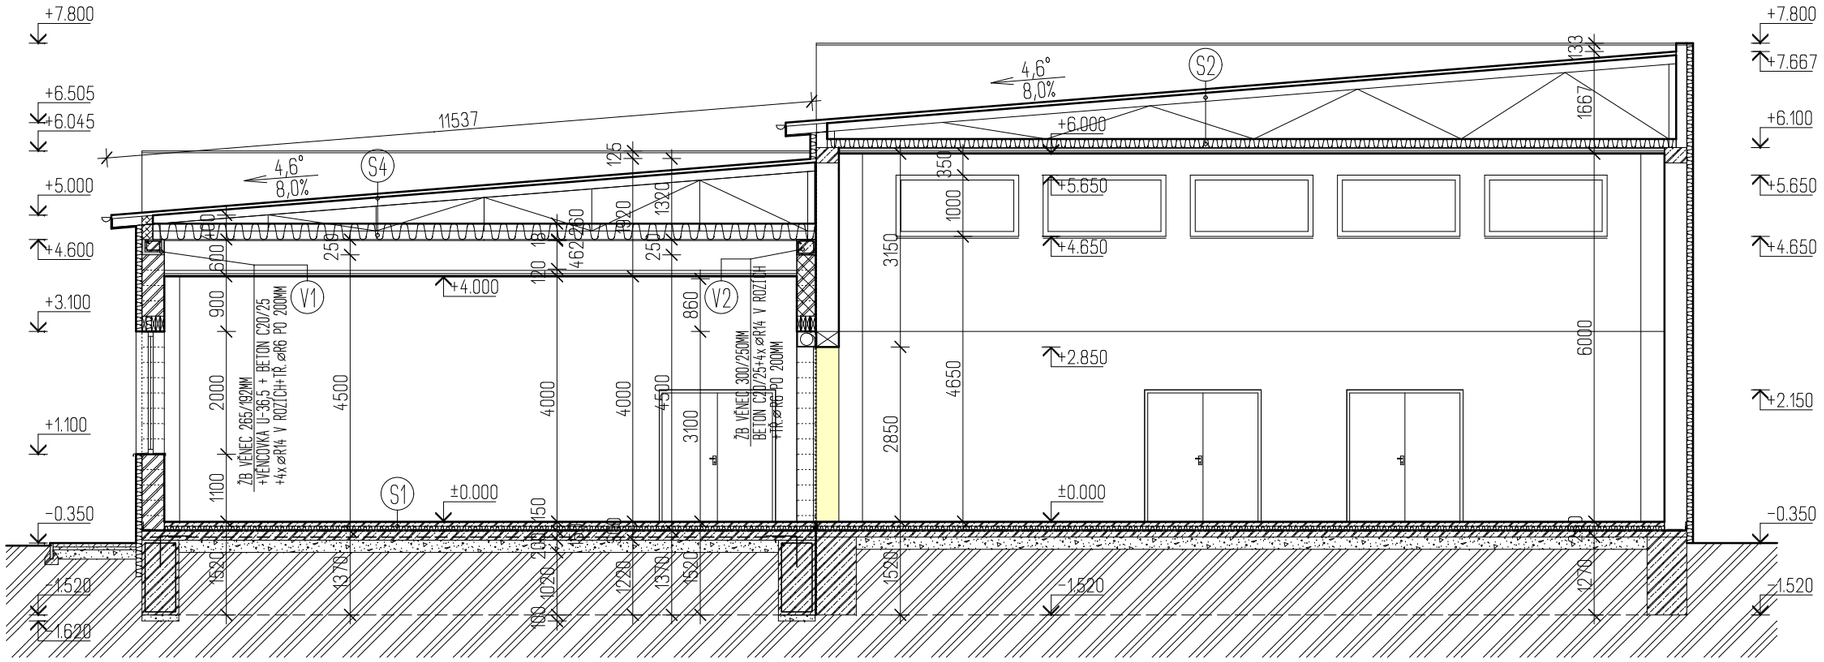

LEGENDA HMOT

- STÁVAJÍCÍ KERAMICKÉ ZDIVO NA MVC (U OBVODOVÝCH STĚN - NOVĚ ETICS S EPS 70F TL.100mm)
- BOURANÉ ZDIVO A KONSTRUKCE
- ZDIVO Z CIHEL HELUZ PLUS 36,5 broušená, P10 (247x365x249mm) na celoplošné lepidlo + VÁPENOCEMENTOVÁ OMÍTKA + VENKOVNÍ ETICS S EPS 70F TL.100mm
- ZDIVO Z CIHEL HELUZ P15 30 broušená, P15 (375x300x249mm) na celoplošné lepidlo + VÁPENOCEMENTOVÁ OMÍTKA
- ZDIVO Z CIHEL HELUZ 14 broušená, P10 (497x140x249mm) na celoplošné lepidlo + VÁPENOCEMENTOVÁ OMÍTKA
- ZDIVO Z CIHEL HELUZ 17,5 broušená, P10 (497x175x249mm) na celoplošné lepidlo + VÁPENOCEMENTOVÁ OMÍTKA
- PROSTÝ BETON
- ŽELEZOBETON
- ZEMINA PŮVODNÍ
- ZEMINA NASYPANÁ - HUTNĚNÁ
- ŠTĚRKOPÍSEK - HUTNIT

SKLADBY KONSTRUKCÍ

S1 - PODLAHA 1.NP, tl. 150mm
- dřevěná podlaha, tl. 15mm
- lepidlo, tl. 2mm
- betonová mazanina, tl. 60mm
- tepelná izolace - polystyren EPS 200 S, tl. 80mm
- hydroizolace - PVC fólie, tl. 1mm
  - podkl. a ochran.textilie
- konstrukce ŽB základové desky C20/25 vyztužené KARI sítí 6/100-6/100, tl. 150mm
- štěrkopísek-hutněný, tl. 100mm
- zemina nasypaná-hutněná

S6 - PODLAHA 1.NP, tl. 150mm
- keramická dlažba, tl. 10mm
- lepidlo na dlažbu, tl. 2mm
- betonová mazanina, tl. 60mm
- tepelná izolace - polystyren EPS 200 S, tl. 80mm
- hydroizolace - PVC fólie, tl. 1mm
  - podkl. a ochran.textilie
- konstrukce ŽB základové desky C20/25 vyztužené KARI sítí 6/100-6/100, tl. 150mm
- štěrkopísek-hutněný, tl. 100mm
- zemina nasypaná-hutněná

S3 - stávající střecha zázemí
- trapéz.plech na ocel.vazničky 80/100
- ocel.vazník I 140 po 1780mm ve sklonu 8%
- na stropu nekašírovaná plsť DF40 tl.120mm
- parotěsná zábrana
- stropní kce MIAKO 19/60+KPZT, tl. 220mm
- omítka

S4 - nová střecha tělocvična přístavba
- trapéz.plech na ocel.vazničky U120
- vazník - ocel.příhrad.konstrukce - sklon hor.pásu 8%
- mezi spodní pás vazníku - minerál izolace tl.260mm
- parotěsná zábrana
- deska OSB 3, tl.18mm kotvena ke spodnímu pásu vazníku
- vzduch.mezera pro VZT
- dvojitý nosný ocel.rošt pro SDK desky, tl.50+30mm
- zavěšený SDK podhled tl.12,5mm

S5 - nová střecha zázemí
- trapéz.plech na ocel.vazničky 80/100
- ocel.vazník I 140 po 1880mm ve sklonu 8%
- na stropu minerál izolace tl.200mm
- parotěsná zábrana - lepenka
- stropní kce MIAKO 19/625+KPZT, tl. 230mm
- omítka

S2 - stávající střecha tělocvična
- trapéz.plech na ocel.vazničky U120
- vazník - ocel.příhrad.konstrukce - sklon hor.pásu 8%
- mezi spodní pás vazníku nekašírovaná plsť DF40 tl.140mm
- parotěsná zábrana
- deska KRONOPLY OSB2 tl.18mm

+0,000 = 182,75 m.n.m. Bpv

DOKUMENTACE KE STAVEBNÍMU ŘÍZENÍ

ZODP.PROJEKTANT	VYPRACOVAL	KRESLIL
ING.P.VALACHOVIČ	ING.P.VALACHOVIČ	ING.P.VALACHOVIČ

INVESTOR: Obec Sudoměřice
č. p. 322, 69666 Sudoměřice

St.Ú.: Strážnice | Mí.St.: Sudoměřice

AKCE: PŘÍSTAVBA TĚLOCVIČNY ZÁKLADNÍ ŠKOLY SUDOMĚŘICE

ČÁST: D.1.1 Architektonicko-stavební řešení

OBSAH: ŘEZ A-A

Projekční ateliér VProjekt11
Ing. Petr Valachovič
projektová činnost ve výstavbě
Višňová 1830, 696 62 Strážnice
IČ 269 17 912, Mobil: 604 118 866
www.vprojekt11.cz, petr.valachovic@seznam.cz

FORMÁT:	2x A4
DATUM:	12/2016
STUPEŇ:	DSP
ZAKÁZKA Č.:	15-12-16/V
MĚŘÍTKO:	1:100
ČÍS.VÝKR.:	03